


LEGENDA:

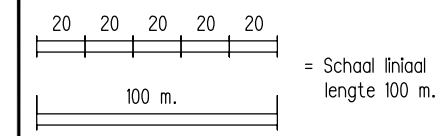


001 = Locatiennr.

Overzicht Gebieden voor Binnenverlading:


- = Rijbaan
- = Autovrij Gebied
- = Verlaadhal tussen 03:00-22:00 uur
- = Laden en lossen
- = Niet dockverladende auto's met ontheffing
- = Ontheffing met toegangstijden
- P1 t/m P25** = Parkeerplaats
- P22** = Parkeerplaats Touringcarren
- = Aanduiding Sluis + Rij-richting

verwerkte info: handgetekende info J.Berk dd.16-02-2010

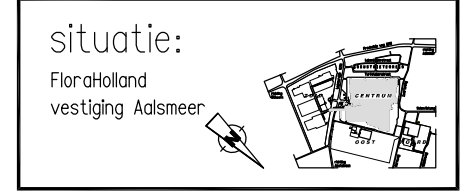

VERSIE FEBRUARI 2010

Tekening: C000-GvB-H01
 Overzicht Centrum mbt. Gebieden voor Binnenverlading op de begane grond C000
 datum: 22-02-2010 schaal: 1 : 3250 / A3
 basis: Xref-onderligger-C000 JPdJ
 0: \ Algemeen \ Overzichten \ 10-00-00 Gebieden voor Binnenverlading

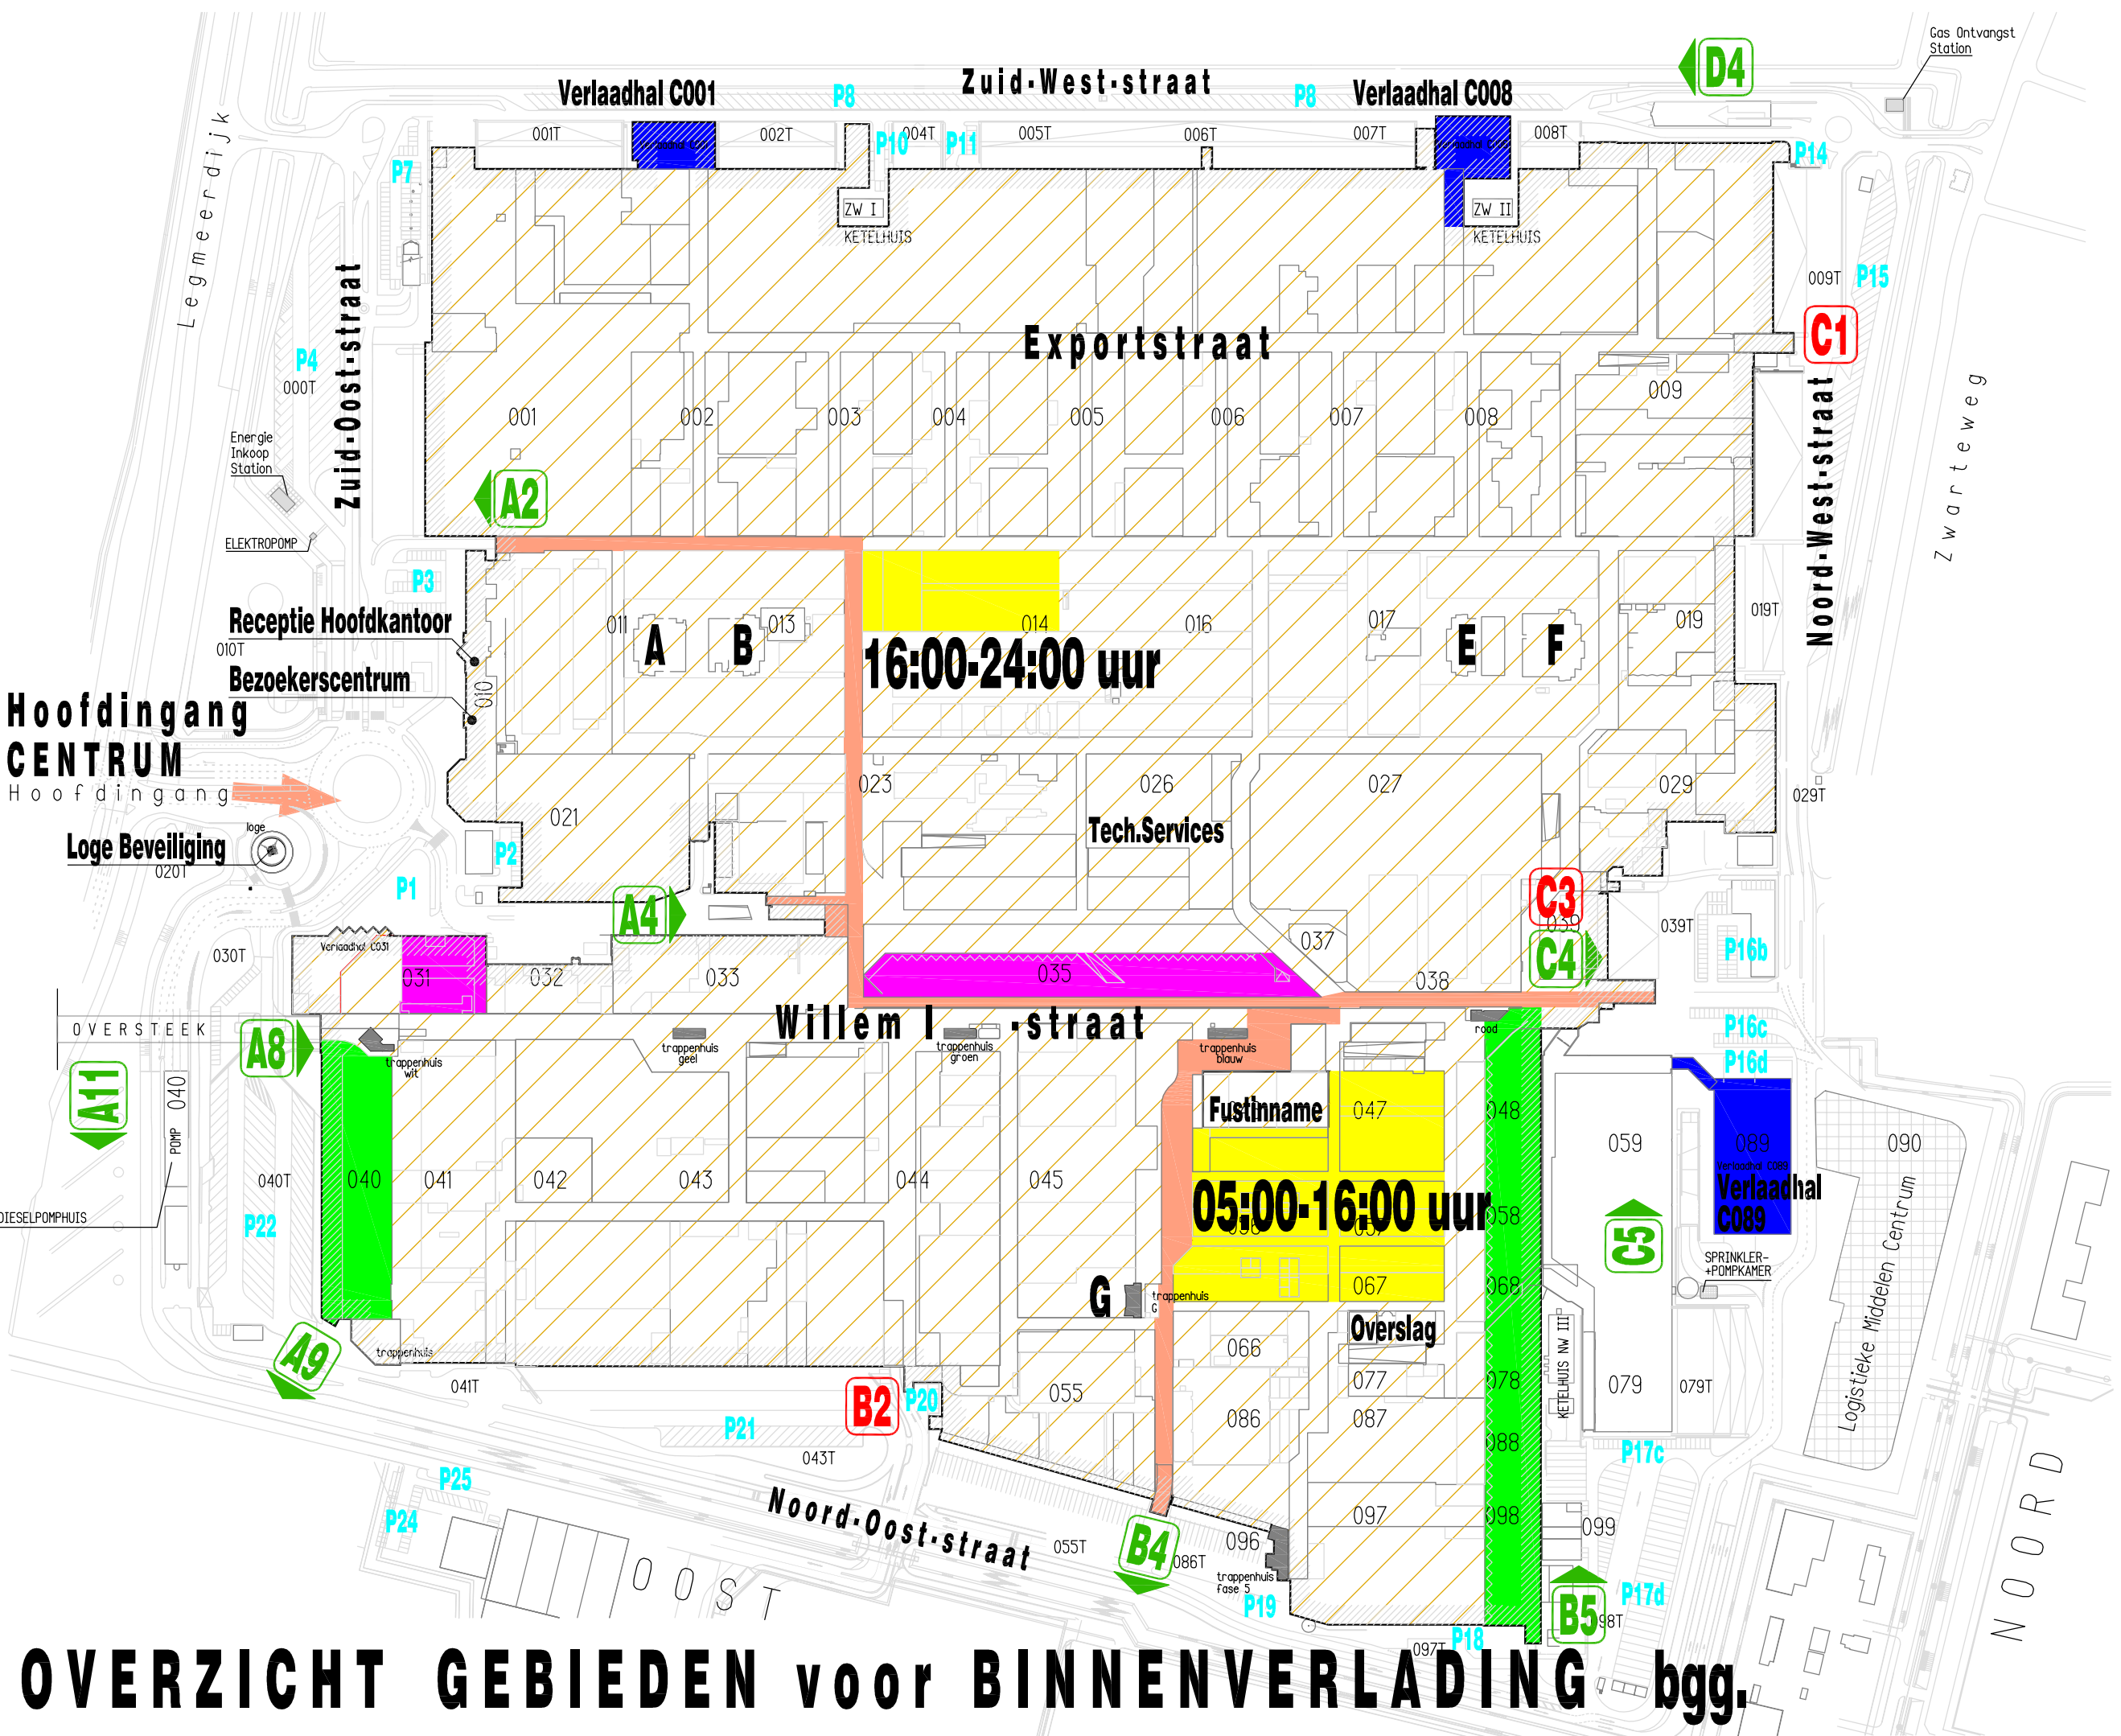

OVERZICHT GEBIEDEN voor BINNENVERLADING bgg.